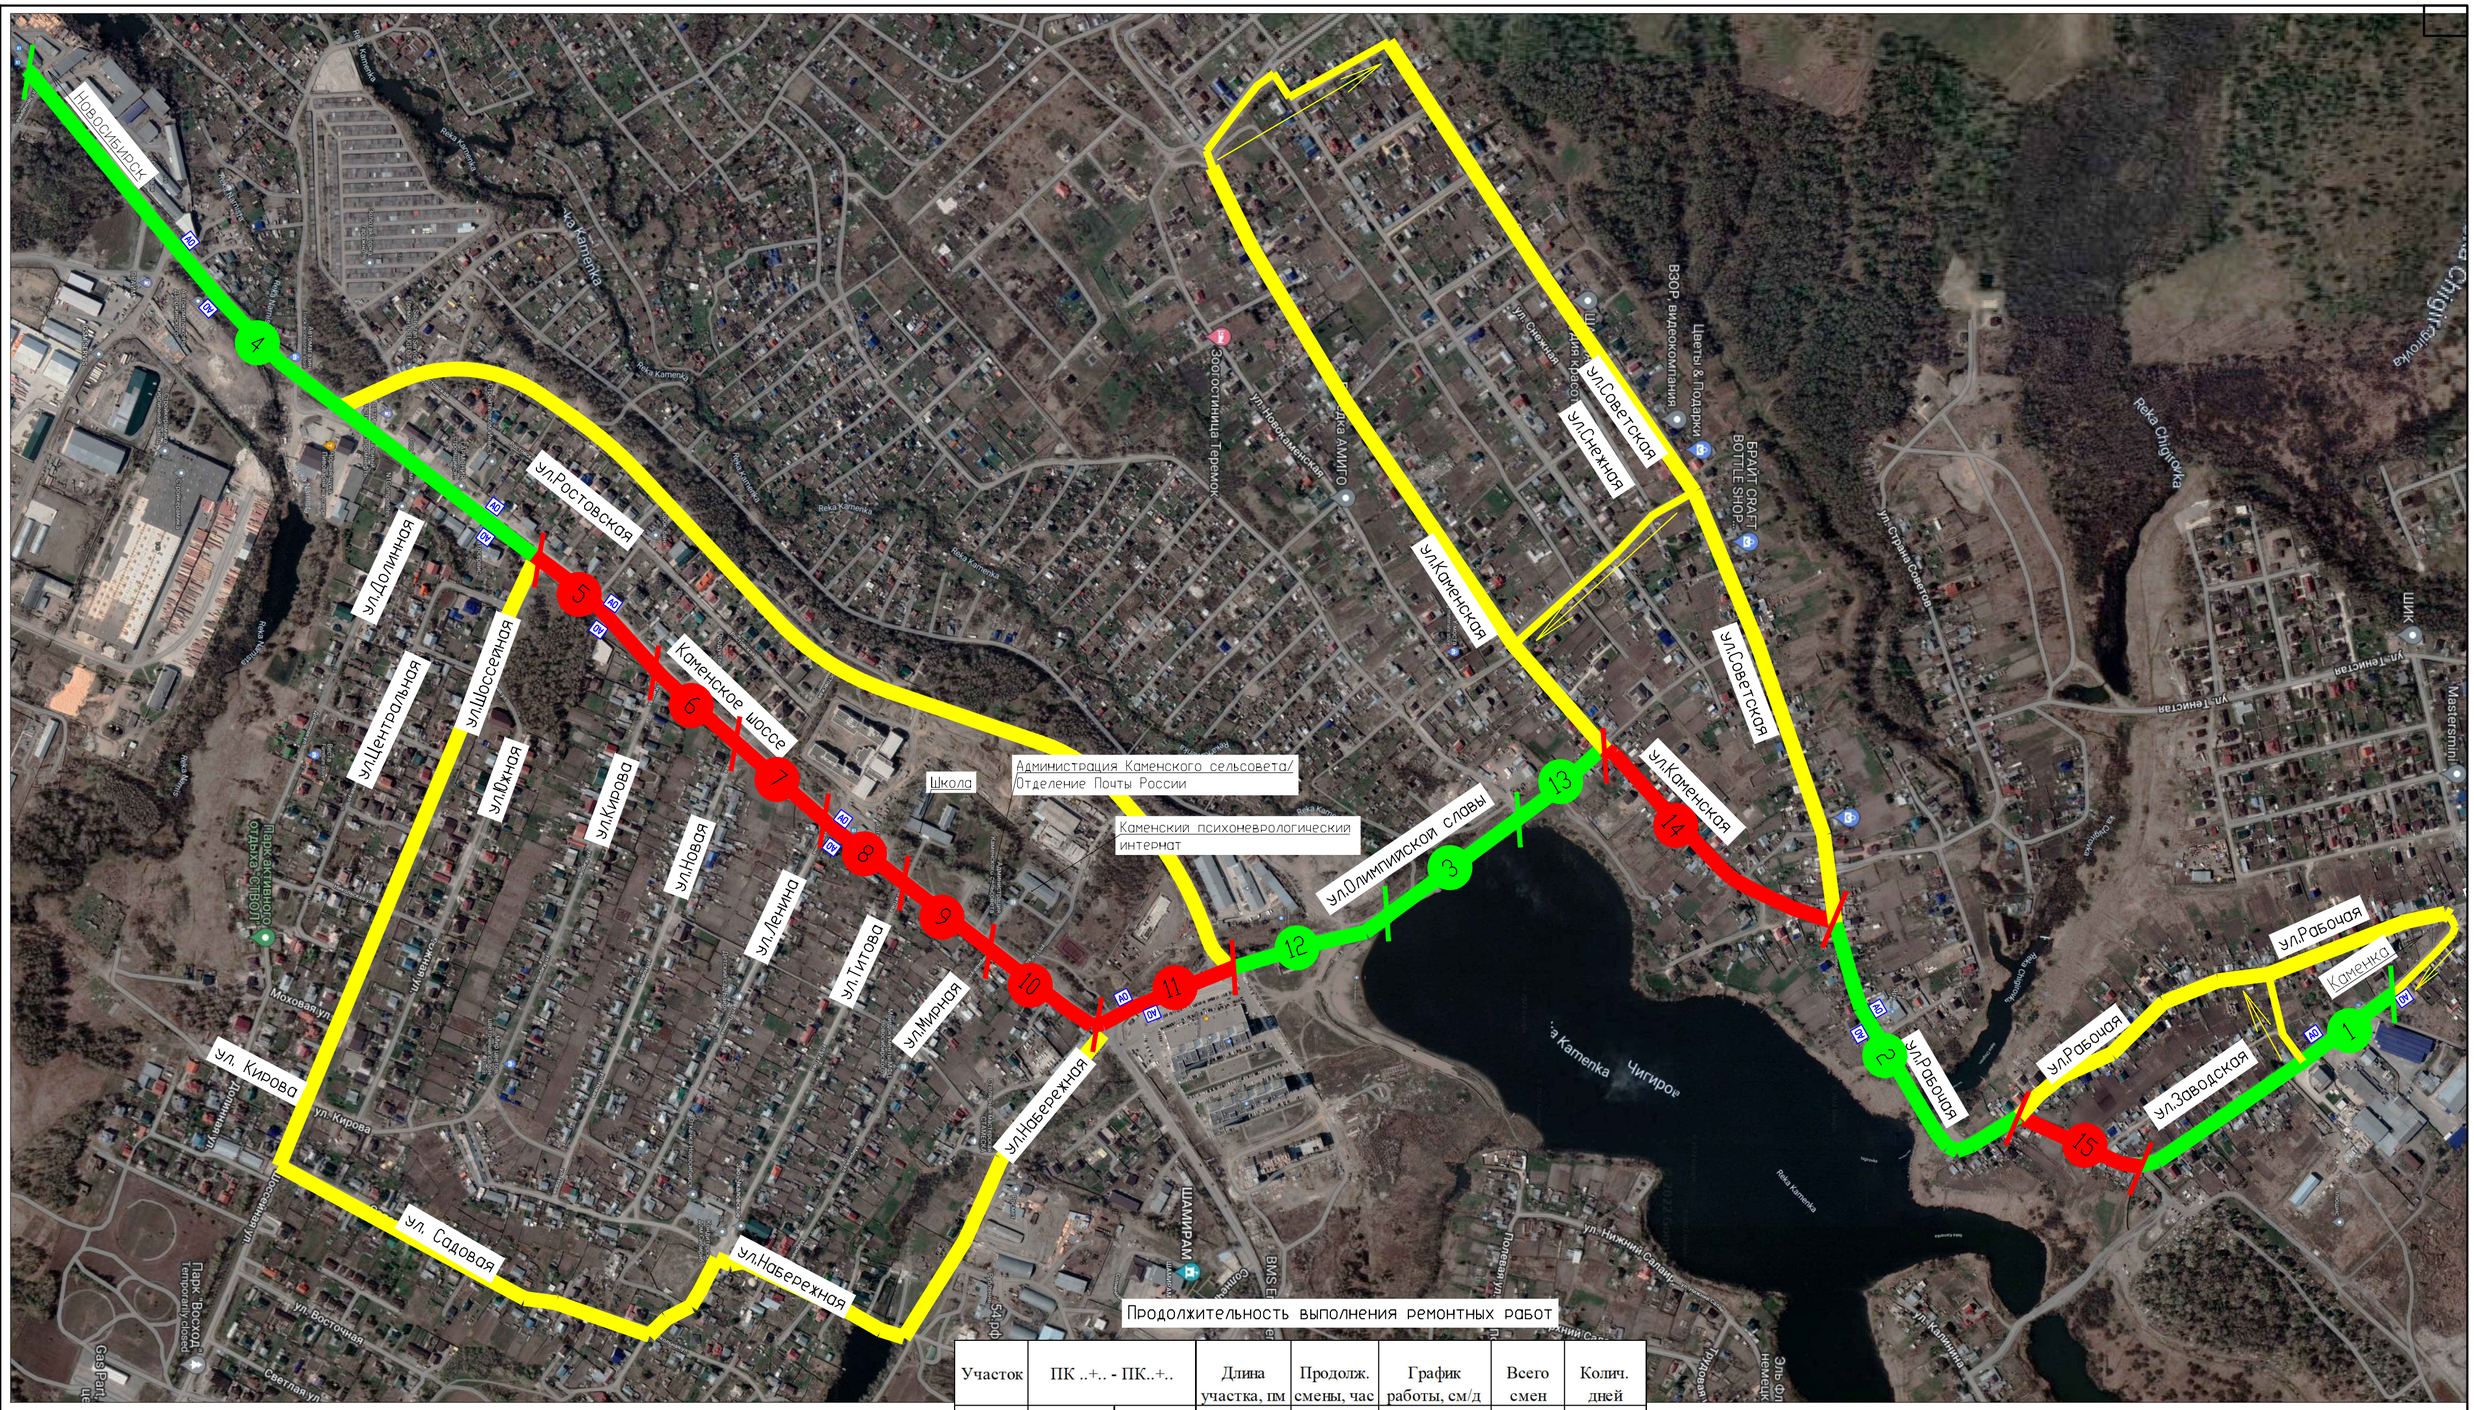

Условные обозначения

- временный объезд на период строительно-монтажных работ.
- участок дорожных работ с организацией движения по половине проезжей части.
- участок дорожных работ с перекрытием движения транзитного транспорта и организацией движения при выполнении работ от улицы до улицы по временным объездам с обеспечением индивидуального проезда местным жителям к жилым домам, а также проезда к социально значимым объектам района (Каменская средняя школа №44, Каменский психоневрологический интернат, Администрация Каменского сельсовета, Отделение Почты России).
- АО – автобусная остановка.
- направление движения при одностороннем движении по улице.

Продолжительность выполнения ремонтных работ

Участок	ПК ..+.. - ПК..+..		Длина участка, пм	Продолж. смены, час	График работы, см/д	Всего смен	Колич. дней
1	38+87	43+35	448	8	1	5	5
2	32+38	37+04	466	8	2	12	6
3	24+00	26+67	267	8	2	15	8
4	00+00	09+80	980	8	1	17	17
5	09+80	12+11	231	8	2	10	5
6	12+11	13+61	150	8	2	9	5
7	13+61	15+26	165	8	2	10	5
8	15+26	16+64	138	8	2	4	2
9	16+64	18+19	155	8	2	7	4
10	18+19	20+00	181	8	2	10	5
11	20+00	21+83	183	8	2	13	7
12	21+83	24+00	217	8	2	8	4
13	26+67	28+32	165	8	2	11	6
14	28+32	32+38	406	8	2	11	6
15	37+04	38+87	183	8	1	9	9
Итого			**4335**			**151**	**91**

Предварительная очередность производства работ

1. При выполнении работ по половине проезжей части 1, 2, 3, 4, 12, 13.
2. При выполнении работ с перекрытием транзитного движения (работы будут производиться от улицы до улицы) 5, 6, 7, 8, 9, 10, 11, 14, 15.
3. Очередность производства работ по участкам является предварительной (уточняется в рамках разработки ППР).

Изм.	Кол.уч.	Лист	№ док.	Подп.	Дата	16-2022-2-ПОС		
						Ремонт а/д "Новосибирск – Каменка" в Новосибирском районе Новосибирской области на участке км 0+000 – км 4+305		
Разработал		Утушкина			08.22	Проект организации строительства	Стадия	Лист	Листов
Проверил		Картавых			08.22		П		1
Н. контр.		Рак			08.22	Схема организации объездов (проездов) на период проведения ремонтных работ	Общество с ограниченной ответственностью "Новосибирскгипродорнии"		

Согласовано

Взам. инв. №

Подп. и дата

Инв. № подл.

Формат