

Название организации: ООО "Стройсервис-1"
 Мост через р.Шарал на 96 км а/д «Новосибирск - Кочки - Павлодар (в пред.РФ)» в Ордынском районе Новосибирской области

Вид работ: аварийно-восстановительные работы

Сроки исполнения: декабрь 2013 - 31.05.2014 г.


Ответственный за проведение работ: Иванов Александр Юрьевич
 I этап

"Утверждаю":

Зам. директора ООО "Стройсервис-1"
 Наидороденко А.М.
 2013г

"Согласовано":

- Условные обозначения:
- 1 - зона производства работ;
 - 2 - кромка проезжей части;
 - 3 - бровка земляного полотна;
 - 4 - сигнальные фонари;
 - 5 - водоналивные блоки.

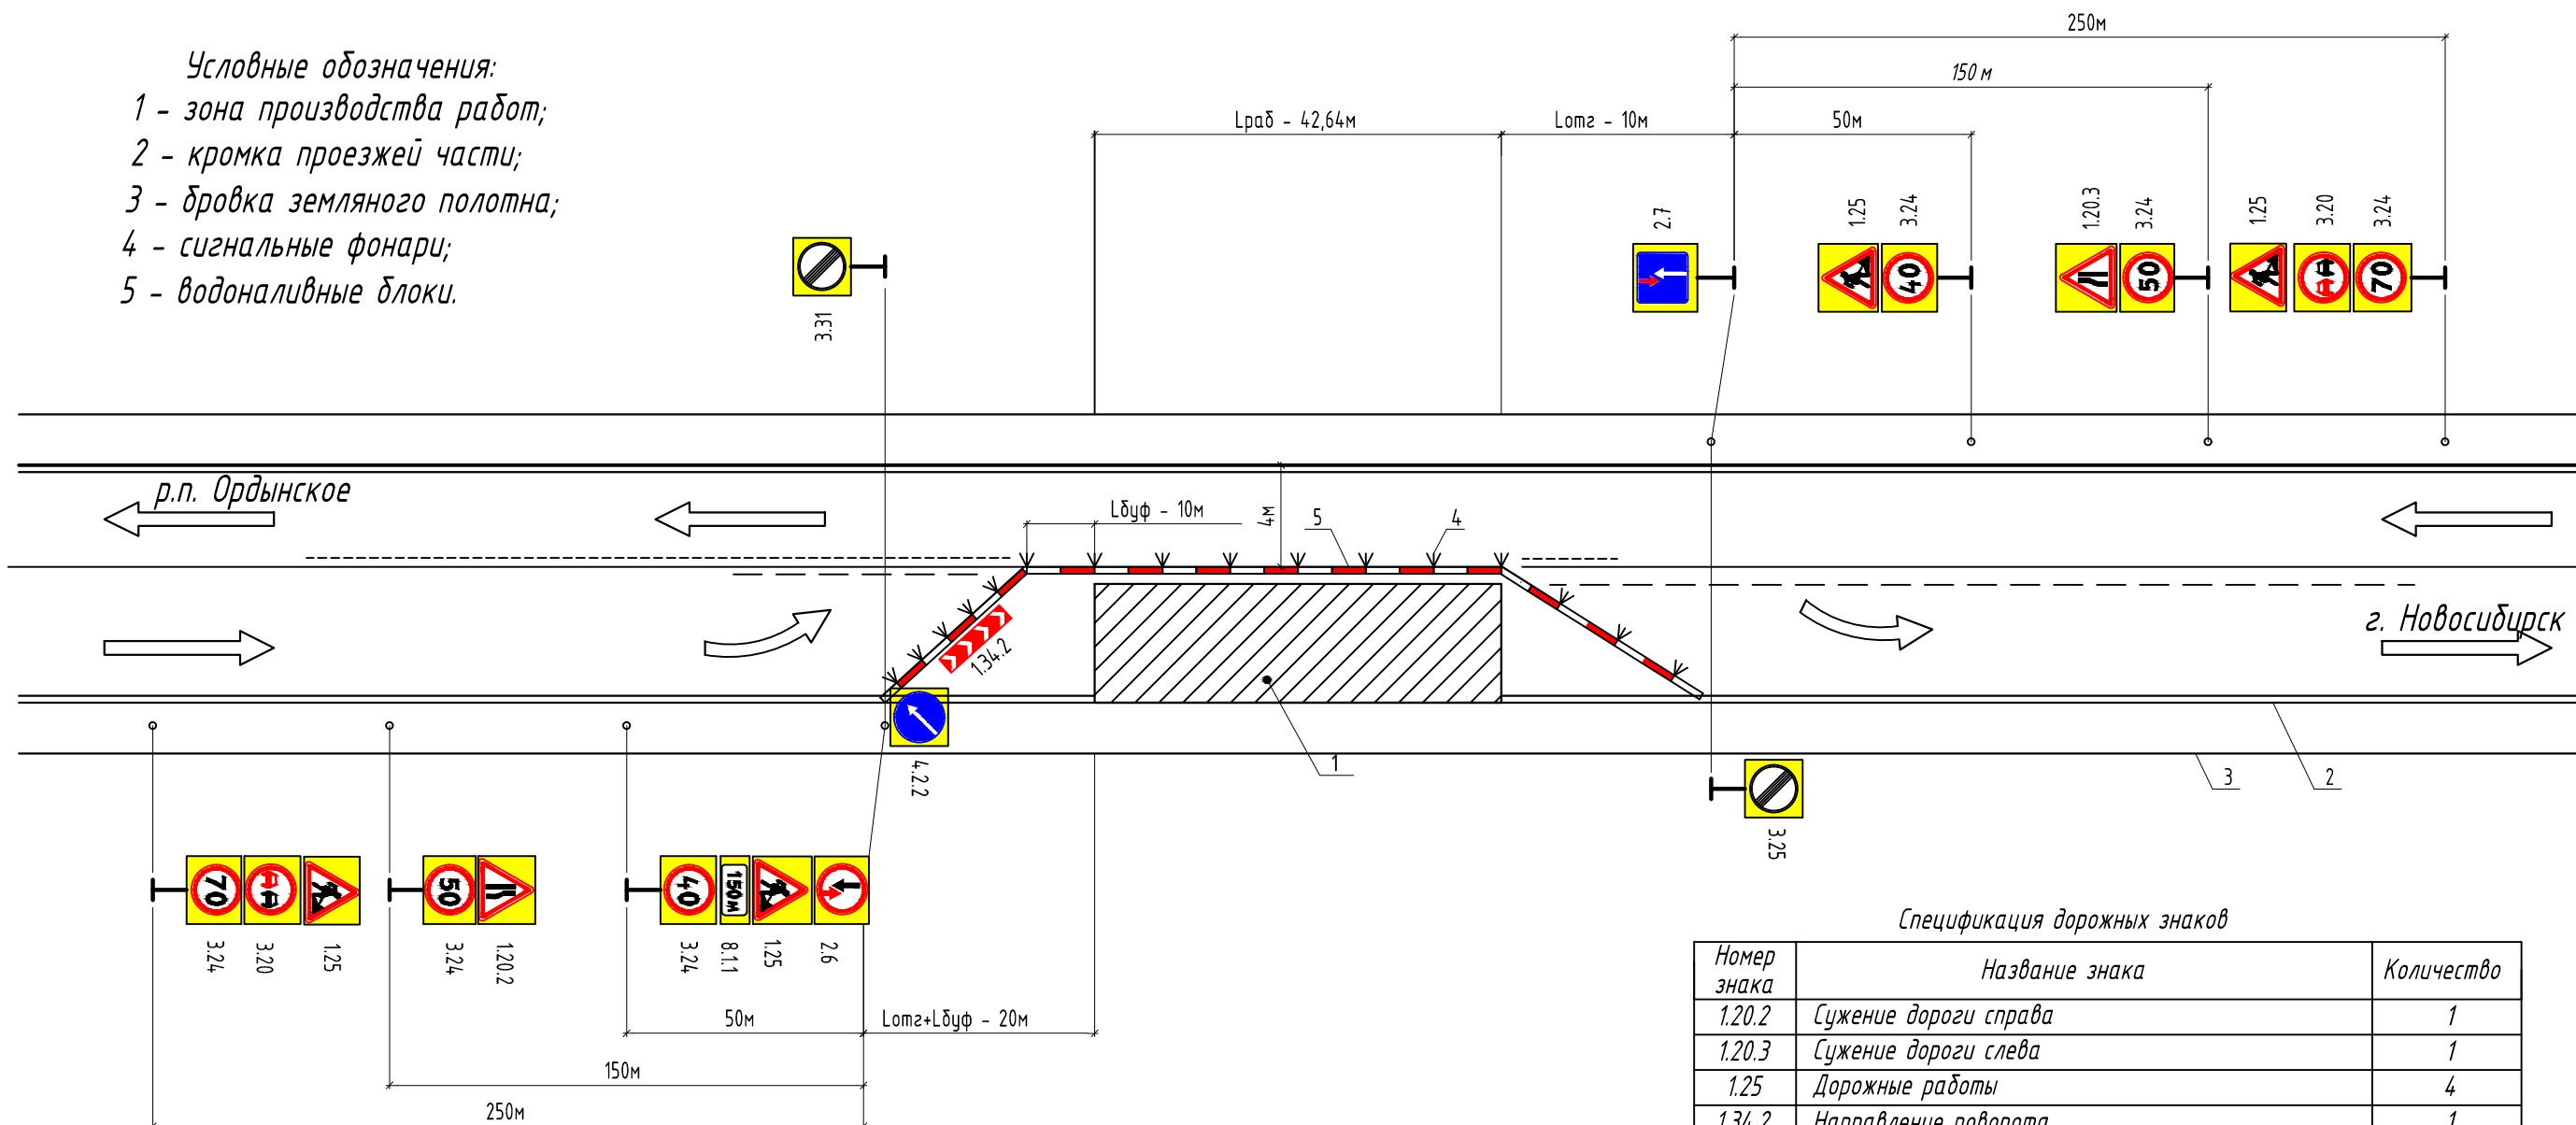

Спецификация дорожных знаков

Номер знака	Название знака	Количество
1.20.2	Сужение дороги справа	1
1.20.3	Сужение дороги слева	1
1.25	Дорожные работы	4
1.34.2	Направление поворота	1
2.6	Преимущество встречного движения	2
2.7	Преимущество перед встречным движением	1
3.20	Обгон запрещен	2
3.24	Ограничение максимальной скорости	6
3.25	Конец зоны ограничения максимальной скорости	1
3.31	Конец всех ограничений	1
4.2.2	Объезд препятствия слева	1
8.11	Расстояние до объекта	1
	Информационные щиты "Внимание ведутся ремонтные работы"	2

1. Схема инженерного обустройства на время производства работ составлена согласно ВСН 37-84, методических рекомендаций "Организация движения и ограждение мест производства дорожных работ". Нумерация дорожных знаков соответствует ГОСТ Р 52289-2004.
2. Изображение временных дорожных знаков размещают на щитах, поверхность которых имеет флюорисцентный желтый цвет.
3. Ограждение места производства работ выполняется водоналивными блоками. Применяемые водоналивные блоки должны быть окрашены попеременно в белый и красный цвет.
4. Для обозначения границы производства работ в темное время суток на водоналивных блоках закрепляют сигнальные фонари, подвешенного типа. Цвет сигнальных огней должен быть красным. Сигнальные фонари мощностью светильника 15-25Вт.

Согласовано

Инв.№ подл. Подпись и дата. Взам.инв.№.